


NEUCHÂTEL LE 26 mai 1988  
PIZZERA S A  
ARCHITECTES  
NEUCHÂTEL

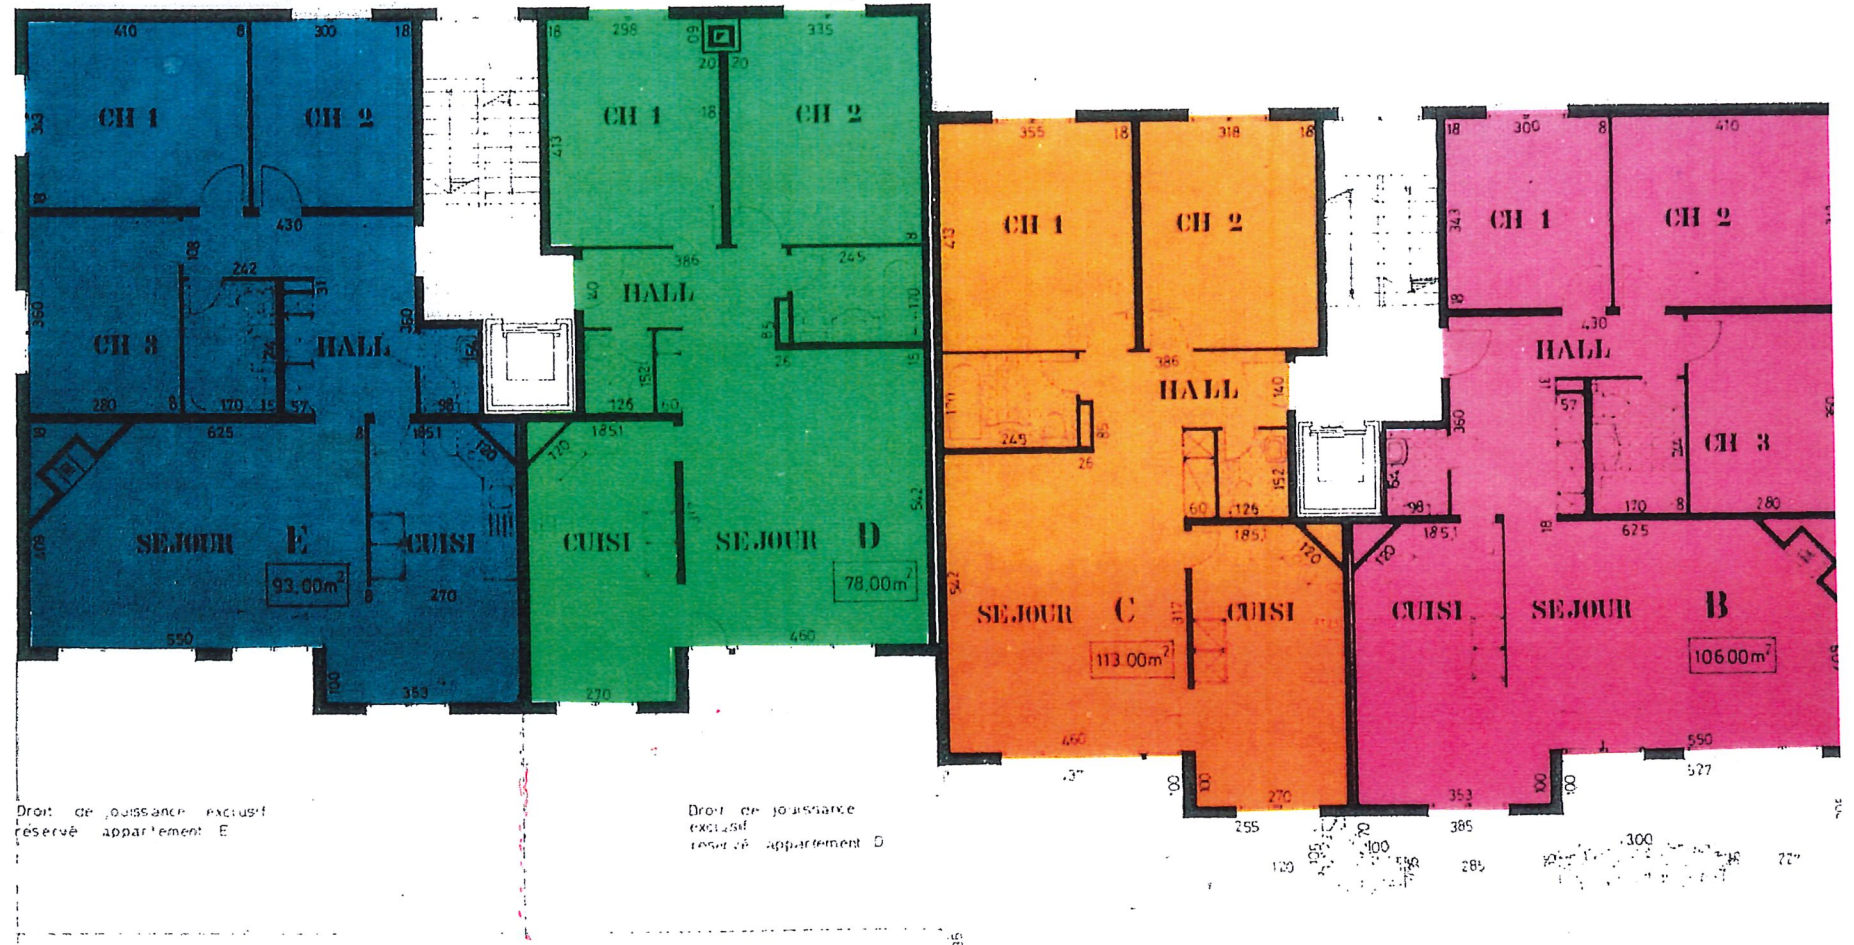

Droit de jouissance exclusif  
réservé appartement E

Droit de jouissance  
exclusif  
réservé appartement D